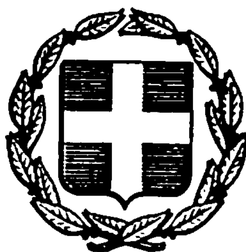


ΕΦΗΜΕΡΙΣ ΤΗΣ ΚΥΒΕΡΝΗΣΕΩΣ
ΤΗΣ ΕΛΛΗΝΙΚΗΣ ΔΗΜΟΚΡΑΤΙΑΣ

ΑΘΗΝΑ 14 ΟΚΤΩΒΡΙΟΥ 1983 | ΤΕΥΧΟΣ ΤΕΤΑΡΤΟ | ΑΡΙΘΜΟΣ ΦΥΛΛΟΥ 515

ΠΕΡΙΕΧΟΜΕΝΑ

ΠΟΛΕΟΔΟΜΙΑ
ΑΠΟΦΑΣΕΙΣ

ΠΟΛΕΟΔΟΜΙΑ
ΑΠΟΦΑΣΕΙΣ

Αριθ. Χ.11242 (1)

Τροποποίηση του εγκεκριμένου ρυμοτομικού σχεδίου πόλης Καλαβρύτων στην οδό Βύρωνος και στα Ο.Τ. 42α, 43, 44, 50 και 51.

Ο ΝΟΜΑΡΧΗΣ ΑΧΑΪΑΣ

Έχοντας υπόψη:

1. Τις διατάξεις του Ν. 3200/55 «περί διοικητικής αποκεντρώσεως» και τις ίδιες του από 28.6.1955 Β.Δ. «περί εξαιρέσεως από της αρμοδιότητος των Νομαρχών μερικών αντικειμένων αρμοδιότητας του Υπουργού Δημ. Έργων».

2. Τις διατάξεις του Ν.Δ. 532/70 «περί συμπληρώσεως των διατάξεων περί διοικητικής αποκεντρώσεως».

3. Τις διατάξεις του Β.Δ. 712/70 και εκείνες του Β.Δ. 677/71 «περί τροποποιήσεως και συμπληρώσεως του Β.Δ. 712/70».

4. Το Ν. 1032/1980 «περί συστάσεως του Υπουργείου Χ.Ο.Π.».

5. Το Ν. 1232/82 (ΦΕΚ 22 Α') «περί επαναφοράς σε ισχύ, τροποποίηση και συμπλήρωση των διατάξεων του Ν.Δ. 4352/64 και άλλες διατάξεις».

6. Τις 13095/721/24.6.1982 και 24712/1248/21.6.1982 κοινές αποφάσεις των Υπουργών Προεδρίας και Χ.Ο.Π.

7. Τις διατάξεις του Ν.Δ. από 17.7.1923 «περί σχεδίων πόλεων» καθώς και τις διατάξεις των άρθρων 18, 19, 20, 21 και 22 του Δ/τος της 3.4.29 «περί ΓΟΚ» (ΦΕΚ 155 Α'/1929).

8. Τις 139/82 και 25/83 αποφάσεις του Δημοτικού Συμβουλίου Καλαβρύτων καθώς και το φάκελο των δικαιολογητικών σχετικά με το θέμα.

9. Το Χ.9605/27.7.1983 έγγραφο του Τμ. Πολεοδομίας και Πολεοδ. Εφαρμογών στο Συμβούλιο Χ.Ο.Π. Ν. Αχαΐας.

10. Τη γνωμοδότηση του Συμβουλίου Χ.Ο.Π. Ν. Αχαΐας που διατυπώθηκε στο Πρακτικό 8 θέμα 17/27.7.1983, αποφασίζουμε:

Εγκρίνουμε την τροποποίηση του εγκεκριμένου ρυμ. σχεδίου της πόλης των Καλαβρύτων στην οδό Βύρωνος και στα Ο.Τ. 42α, 43, 44, 50 και 51 όπως φαίνεται στο τοπογρ. διάγραμμα του μηχ/κού Σπύρου Γ. Σαμαρτζόπουλου, για τους παρακάτω λόγους:


α) Δημιουργείται οδός με σταθερό πλάτος 12,00 μ. σ' όλο της το μήκος, πλάτος που θεωρείται ικανό για τις κυκλοφοριακές ανάγκες της πόλης.

β) Αυξάνεται το βάθος των οικοπέδων στα Ο.Τ. 42α, 43 και 44 όπου από τη μορφή των Ο.Τ. υπάρχουν οικόπεδα μικρού βάθους.


γ) Υπάρχει ομοφωνία στην απόφαση του Δ.Σ. Καλαβρύτων για την απόρριψη των ενστάσεων.

Πάτρα, 26 Αυγούστου 1983

Ο Νομάρχης
ΕΥΡ. ΚΑΦΑΝΤΑΡΗΣ

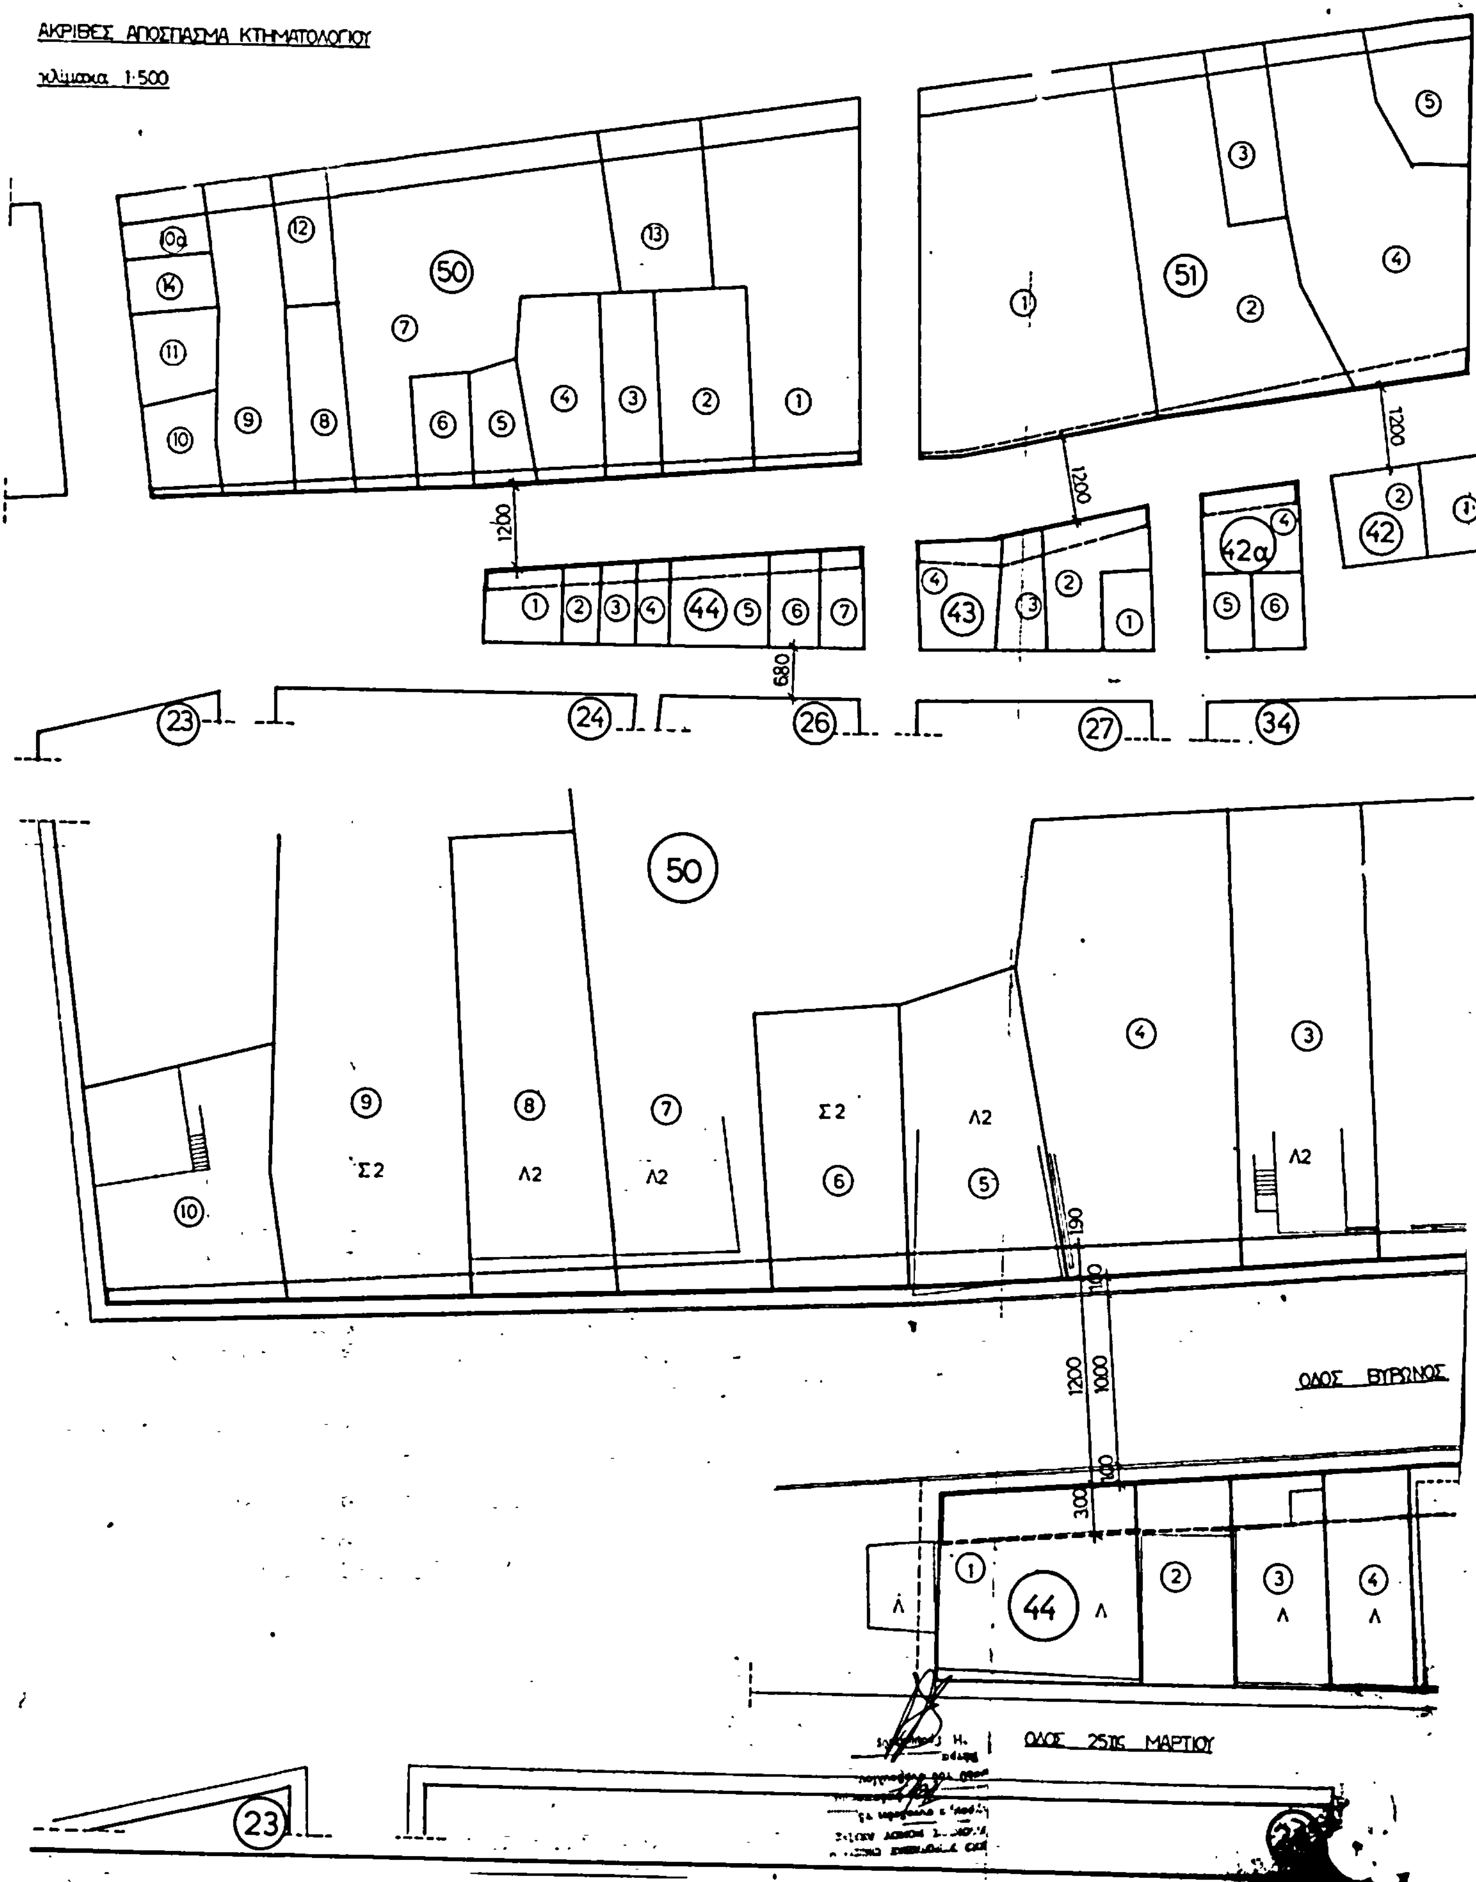
ΤΡΟΠΟΠΟΙΗΣΗ
ΑΚΡΙΒΕΣ ΑΠΟΣΠΑΣΜΑ ΚΤΗΜΑΤΟΛΟΓΙΟΥ
κλίμακα 1:500
50
51
44
43
42α
42
23
24
26
27
34
1200
680
190
1000
300
Σ2
Λ2
Λ
ΟΔΟΣ ΒΥΡΩΝΟΣ
ΟΔΟΣ 25ης ΜΑΡΤΙΟΥ

ΟΤΟΜΙΚΟΥ ΣΧΕΔΙΟΥ ΚΑΛΑΒΡΥΤΩΝ

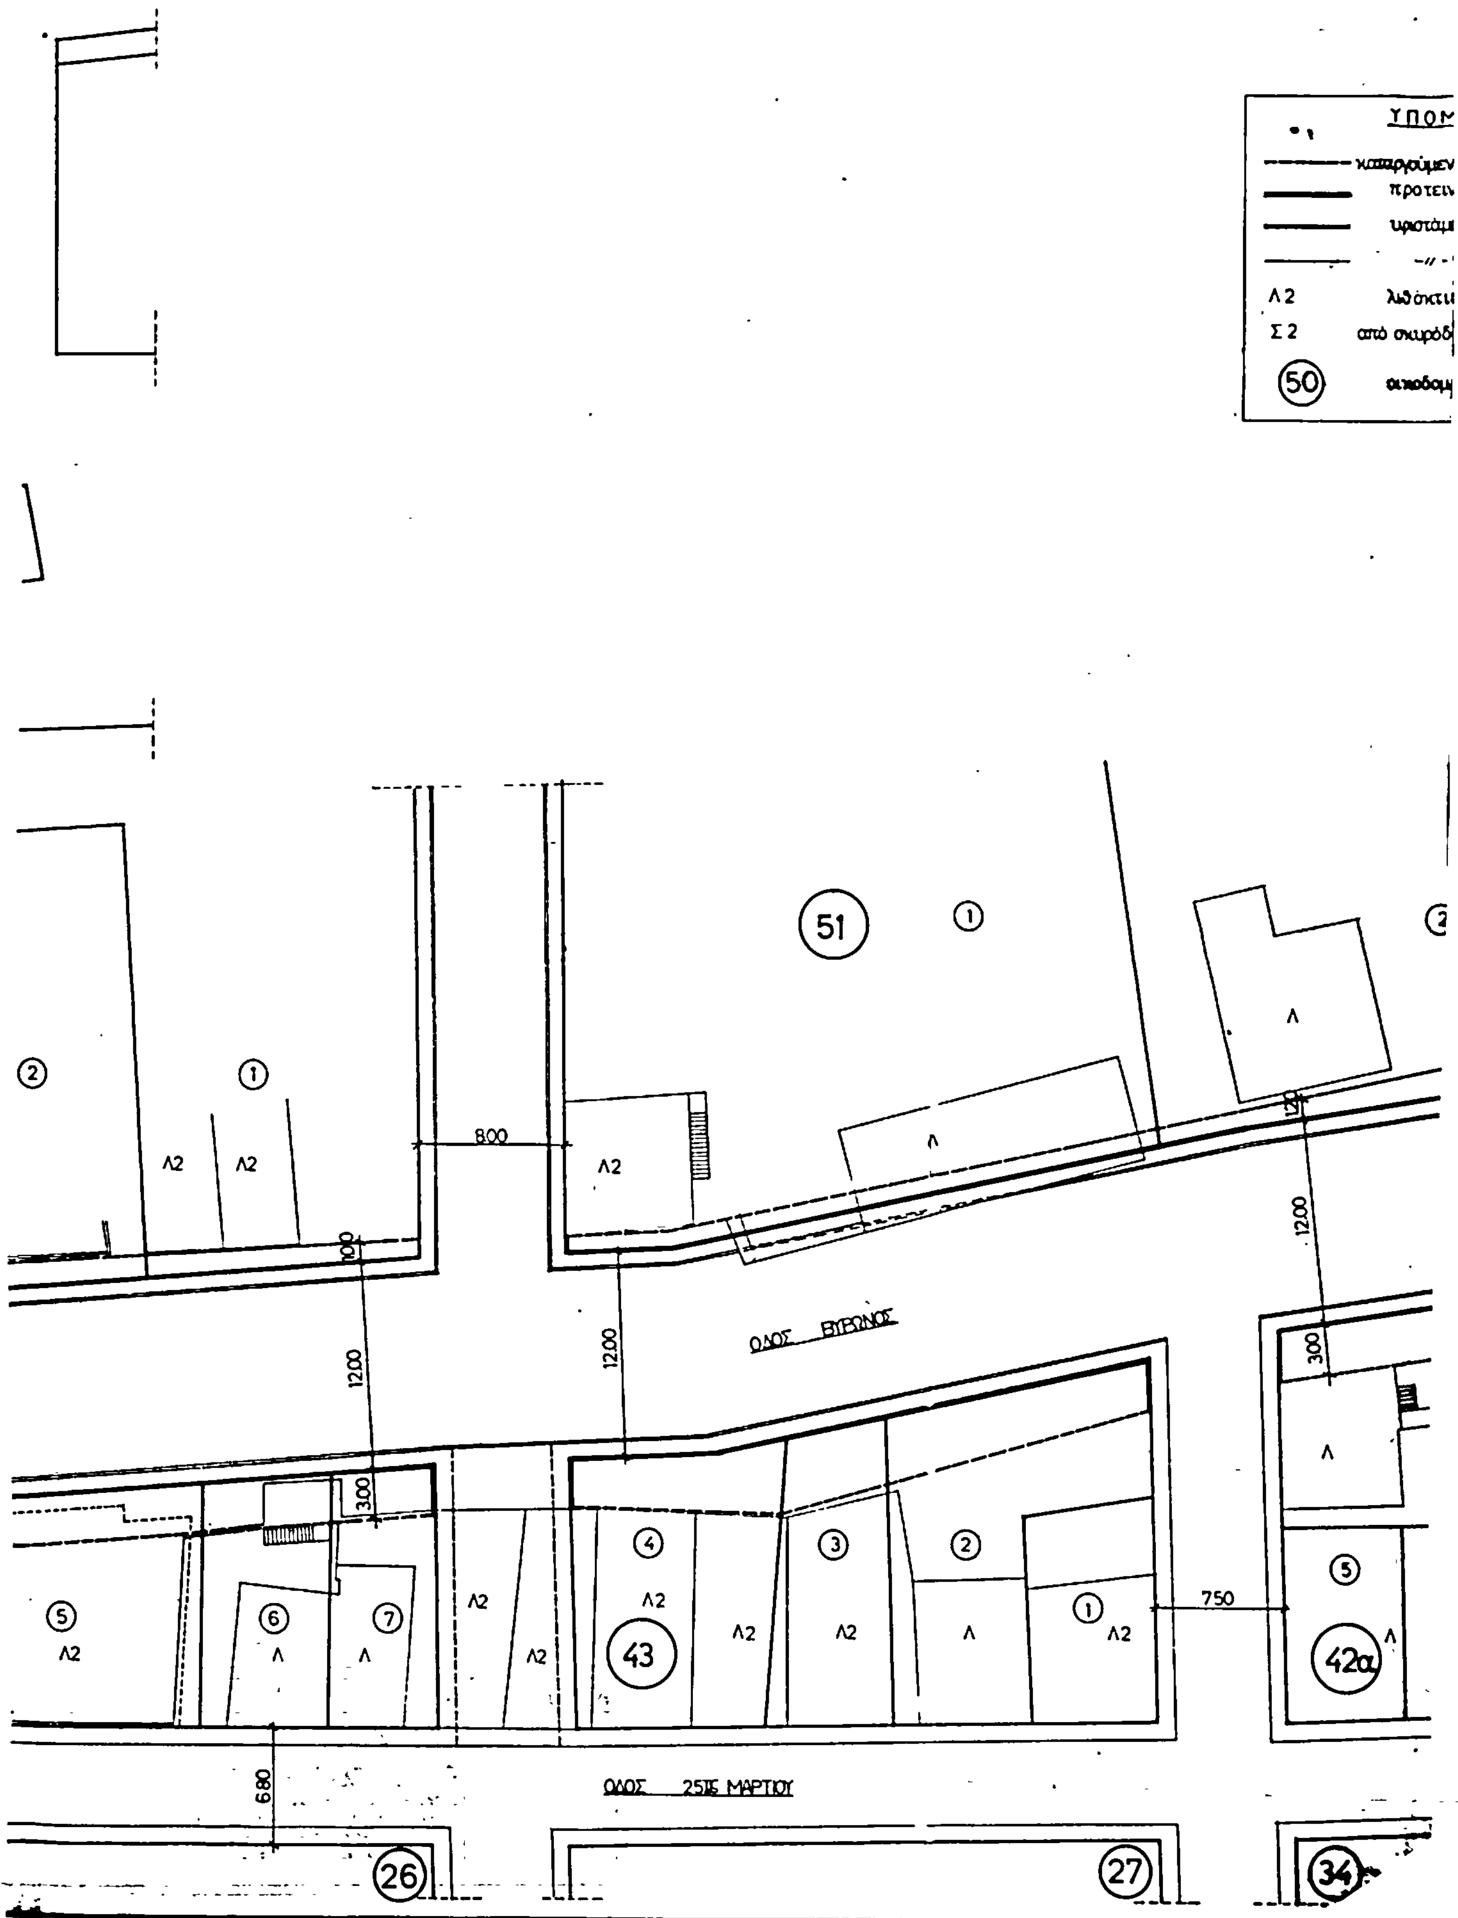

1:200

ΝΗΜΑ

οικοδομική γραμμ.
μενη
ο ρείθρο οδου
κτίσμα
το διώροφο
μα
κο τετραγωνο

Λ
Λ
Λ
Λ
4
12.00
5.00
6.00
2
1
Σ2
Σ2
42
2
4
6
Σ

ΥΠΟΜΝΗΜΑ ΙΔΙΟΚΤΗΣΙΩΝ

ΟΤ 42 αρ οικ 1 Τσιρος Δ
2 Βλαχος Γ

ΟΤ 42α αρ οικ 4 Παυλοπουλος Γ
5 Κωσταντaρας Ηρακ
6 Χαμακιωτης Δ

ΟΤ 43 αρ οικ 1 Θανοπουλος Γ
2 Σαρανταυγάς αδελφοι
3 Μητροπουλος Ν
4 - Θανοπουλος Γ
- Σπανού Αρσι

ΟΤ 44 αρ οικ 1 Παπαβασιλοπουλος Γ Κληρονομοι
2 Δαρμογιαννη -"-
3 Καραγιωργα Χρ -"-
4 Καπραλος Ευστ
5 Σαμαριτζόπουλου Σπ -"-
6 Κωσταντaρας Χρ
7 Κωσταντaρας Χρ

ΟΤ 50 αρ οικ 1 Κουσαφες Π
Κατσικαντατης Κ
2 Αδραχτάς Ι
3 Αντωνοπουλου Χρυσανθη
4 Χαμακιώτη Σ Κληρονομοι
5 Δαρμογιάννη Ερ -"-
6 Γκοτσόπουλος Δημ
7 Γιανναχοπουλος Β
8 Μαντά Αν
9 Γεωργαντα Ουρ
10 Αθανασιαδη -"-

ΟΤ 51 αρ οικ 1 Σταθοπουλου Ουρ
2 Παπαχαραλαμπους
4 Παπαστασταυρου

ΤΡΟΠΟΠΟΙΗΣΗ ΡΥΜΟΤΟΜΙΚΟΥ ΣΧΕΔΙΟΥ
ΚΑΛΑΒΡΥΤΩΝ

Εθεωρήθη
Και βεβαιούται ότι η διά του παρόντος διατυπουμένη ρυμοτομία είναι σύμφωνος προς την διά της υπ' αριθ. 139/1982 αποφάσεως του Δημ. Συμβουλίου προτεινόμενην
Καλάβρυτα 1-7-1983
Ο Δήμαρχος

ΤΟΠΟΓΡΑΦΙΚΟ κλίμακα 1:200

ΚΑΛΑΒΡΥΤΑ ΙΟΥΝΙΟΣ 1982

ο μηχανικός

ΣΠΥΡΟΣ Π. ΚΑΛΑΜΠΟΚΟΠΟΥΛΟΣ
ΔΙΠΛΩΜ. ΑΡΧΙΤΕΚΤΩΝ ΜΗΧΑΝΙΚΟΣ
ΕΘΝΙΚΟΥ ΜΕΤΣΟΒΙΟΥ ΠΟΛΥΤΕΧΝΕΙΟΥ
ΜΕΛΟΣ Τ.Ε.Ε. ΑΡΙΘΜΟΣ ΜΗΤΡΩΟΥ 30707
ΙΠΠΟΚΡΑΤΟΥΣ 71 ΑΘΗΝΑΙ ΤΗΛΕΦ. 360.70.90

Αριθ. 133 (2)

Τροποποίηση του ρυμοτομικού σχεδίου Σκύδρας στο Νομό Πέλλας.

Ο ΝΟΜΑΡΧΗΣ ΠΕΛΛΑΣ

Έχοντας υπόψη:

1. Τις διατάξεις του από 17 Ιουλίου 1923 Ν.Δ. «περί σχεδίων πόλεων κλπ.» όπως μεταγενέστερα τροποποιήθηκαν και συμπληρώθηκαν και ειδικότερα τα άρθρα 3, 29 και 7 αυτού.

2. Τις διατάξεις του Ν. 947/79 «περί οικιστικών περιοχών» (ΦΕΚ 169/Α') και ειδικότερα το άρθρο 62 (παρ. 1).

3. Τις διατάξεις του Ν. 1032/80 «περί συστάσεως Υπουργείου Χωροταξίας, Οικισμού και Περιβάλλοντος» (ΦΕΚ 57/Α') και ειδικότερα τα άρθρα 2' 3 και 7 αυτού.

4. Τις διατάξεις του Ν.Δ. 1018/71 «περί τροποποιήσεως και συμπληρώσεως του Α.Ν. 314/68 «περί παροχής εις τον Υπουργό Βορείου Ελλάδος αρμοδιότητος επί θεμάτων εγκρίσεως, επεκτάσεως ή τροποποιήσεως σχεδίων πόλεων και κωμών» όπς συμπληρώθηκαν με το άρθρο 33 (παρ. 2) του Ν. 1337/83 «για επέκταση των πολεοδομικών σχεδίων κλπ.».

5. Το από 2.4.64 Β.Δ. «περί τροποποιήσεως των δια των από 17.6.49 και 13.1.55 Β.Δ. επιβληθέντων όρων και περιορισμών δομήσεως κλπ. των οικοπέδων του ρυμοτομικού σχεδίου Σκύδρας».

6. Τις με αριθ. 48/82 και 62/82 αποφάσεις του Κοινοτικού Συμβουλίου Σκύδρας.

7. Τη με αριθ. 6/24.6.83 γνωμοδότηση του Συμβουλίου Χωροταξίας, Οικισμού και Περιβάλλοντος Ν. Πέλλας, αποφασίζουμε:

Εγκρίνουμε την τροποποίηση του ρυμοτομικού σχεδίου Σκύδρας και συγκεκριμένα τη μετατόπιση της ρυμοτομικής γραμμής στο νότιο τμήμα της οδού Μεγ. Αλεξάνδρου, όπως φαίνεται στο σχετικό πρωτότυπο διάγραμμα με κλίμακα 1:500 που έχει θεωρηθεί από τον Προϊστάμενο του Τμήματος Πολεοδομίας και Πολεοδομικών Εφαρμογών Ν. Πέλλας.

Η απόφαση αυτή να δημοσιευθεί στην Εφημερίδα της Κυβέρνησης.

Έδεσσα, 11 Ιουλίου 1983

Ο Νομάρχης
ΓΙΩΡΓΟΣ ΑΔΑΜΟΠΟΥΛΟΣ

ΣΥΝΟΙΚΙΣ

ΚΛΙΜΑΚΑ

8.00

-12.00-

Ο.Τ.69

ΣΚΥΔΡΑΣ

200

ΑΡΙΘΜΟΣ ΠΡΑΞΕΩΣ 6/24.6.83
ΣΥΝΟΔΕΥΕΙ ΤΗΝ 133/11.7.83 ΑΠΟΦΑΣΗ
ΝΟΜΑΡΧΗ ΠΕΛΛΑΣ, ΓΙΑ ΤΡΟΠΟΠΟΙΗΣΗ
ΤΟΥ ΡΥΜΟΤΟΜΙΚΟΥ ΣΧΕΔΙΟΥ ΣΚΥΔΡΑΣ
(ΜΕΤΑΤΟΠΙΣΗ ΤΗΣ ΟΙΚΟΔ. ΓΡΑΜΜΗΣ ΣΤΗΝ
ΟΔΟ ΜΕΓ. ΑΛΕΞΑΝΔΡΟΥ)



ΣΚΥΔΡΑ 11.7.83
Ο
ΠΡΟΪΣΤΑΜΕΝΟΣ Π.Π.Ε.
ΠΟΛΙΤΙΚΟΣ ΜΗΧΑΝΙΚΟΣ

ΣΥΝΤΑΧΘΗΚΕ
ΙΑΤΡΙΔΗΣ
ΑΡΧΙΤΕΚΤΟΝΑΣ ΜΕ ΣΥΜΒΑΣΗ

Ο.Τ.64

1000

Ο.Τ.65

Αριθ. 4197 (3)

Διατήρηση οδού εις Ο.Τ. 233 του σχεδίου πόλεως Σάμου.

Ο ΝΟΜΑΡΧΗΣ ΣΑΜΟΥ

Έχοντας υπόψη:

1. Τον Ν. 3200/55 «περί διοικητικής αποκεντρώσεως» σε συνδυασμό με τα Ν.Δ. 532/70, Β.Δ. 712/70. Ν.Δ. 950/72, 291/73.

2. Τον Ν. 1032/80 «περί συστάσεως Υπουργείου Χ.Ο.Π.».

3. Την υπ' αριθ. 13905/721/26.9.1982 κοινή απόφαση των Υπουργών Προεδρίας Κυβερνήσεως και Χ.Ο.Π. «περί αναμορφώσεως Συλλογικών οργάνων γνωμοδοτικής και αποφασιστικής αρμοδιότητας του Υ.Χ.Ο.Π.» (ΦΕΚ 218/82 τ. Β'), όπως τροποποιήθηκε και συμπληρώθηκε με την υπ' αριθ. 24712/1248/21.6.1982 κοινή απόφαση των Υπουργών Προεδρίας Κυβερνήσεως και ΧΟΠ (ΦΕΚ 404/82 τ. Β').

4. Τις διατάξεις του Ν.Δ. της 17.7.1923 «περί σχεδίων πόλεων - νομών και συνοικισμών του Κράτους και οικοδομής αυτών», όπως τροποποιήθηκε μεταγενέστερα.

5. Τις διατάξεις του Α.Ν. 314/68, του Ν.Δ. 1018/71 και του άρθρου 28 του Γ.Ο.Κ./73.

6. Τις διατάξεις του Ν.Δ. 690/48 καθώς και την εγκύκλιο του Υ.Δ.Ε. 34/77.

7. Την υπ' αριθ. 67/83 απόφαση του Δημοτικού Συμβουλίου Δήμου Σαμίων με την οποία τούτο αποφάσισε την διατήρηση της οδού που βρίσκεται στο Ο.Τ. 233 του σχεδίου πόλεως Σάμου.

8. Την γνώμη του Συμβουλίου Χ.Ο.Π. του Νομού που διαπιστώθηκε στην πράξη του με αριθμό πρακτ. 7 θέμα 2ο σύμφωνα με την οποία η οδός στο Ο.Τ. 233 μπορεί να χαρακτηρισθεί διατηρητέα.

9. Το γεγονός ότι ο δρόμος που φαίνεται στο συνοδεύον την παρούσα σχεδιάγραμμα σχεδίου πόλεως Σάμου στο Ο.Τ. 233 προϋπάρχει του έτους 1923 και εξυπηρετεί ιδιοκτησίες που δεν μπορούν με τακτοποίηση να αποκτήσουν πρόσωπο σε εγκεκριμένο δρόμο, αποφασίζουμε:

Χαρακτηρίζουμε την οδό που φαίνεται στο συνοδεύον την παρούσα σχεδιάγραμμα υπό στοιχεία ΑΒΓΔΑ στο Ο.Τ. 233 του σχεδίου πόλεως Σάμου διατηρητέα διότι προϋπάρχει του έτους 1923 και εξυπηρετεί ιδιοκτησίες που δεν μπορούν να αποκτήσουν με τακτοποίηση πρόσωπο σε εγκεκριμένο δρόμο.

Η παρούσα να δημοσιευθεί εις ΦΕΚ μαζί με το σχεδιάγραμμα που την συνοδεύει.

Σάμος, 19 Αυγούστου 1983

Ο Νομάρχης
ΔΗΜ. ΠΑΝΤΑΖΗΣ

